
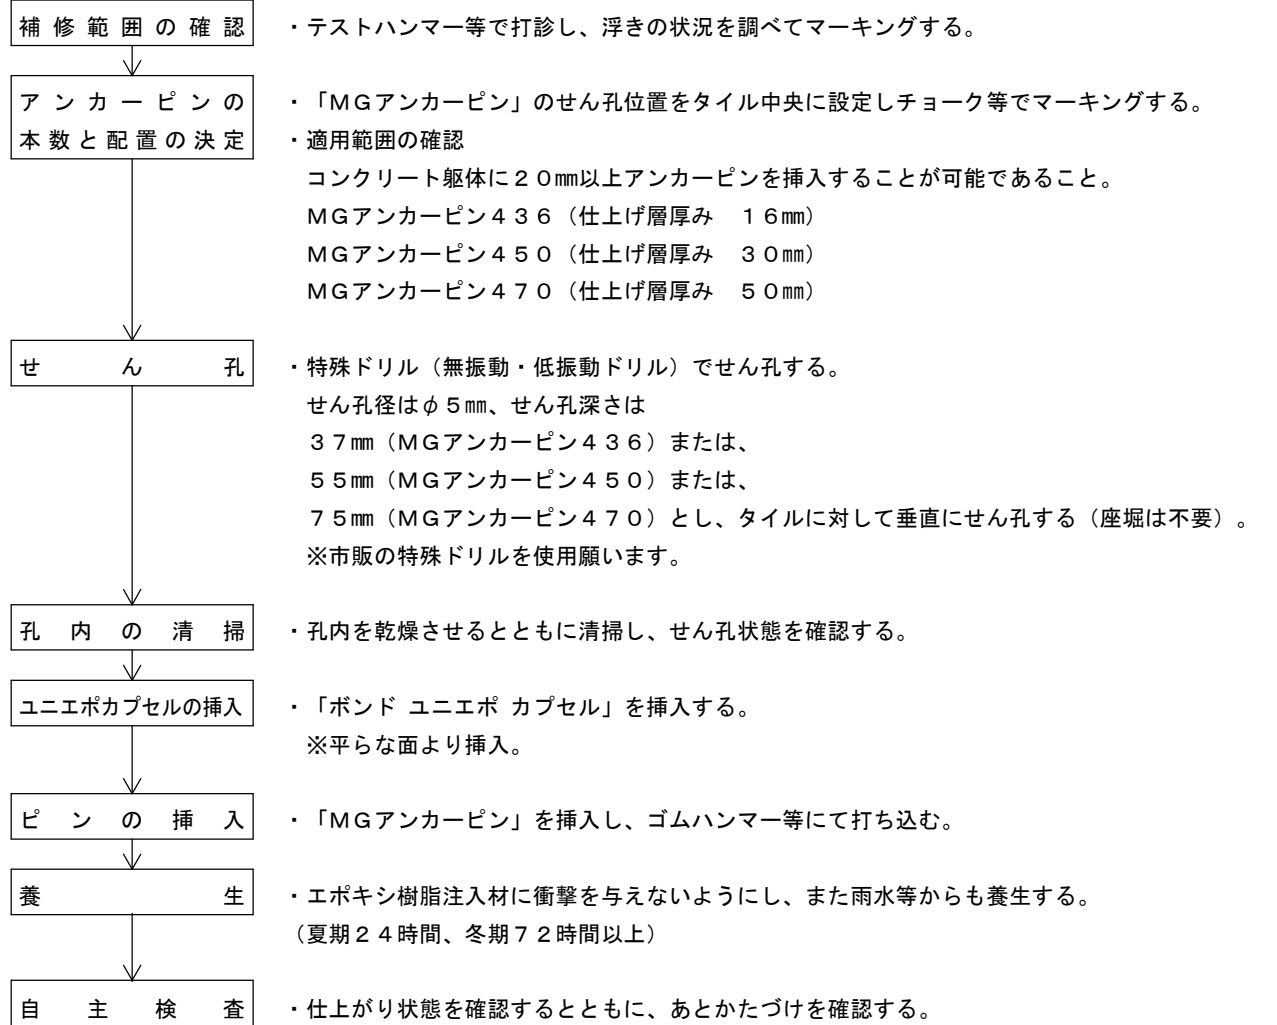


ボンドMGアンカーピン工法（カプセル工法）

BT-14-01

（タイル張り仕上げ外壁）

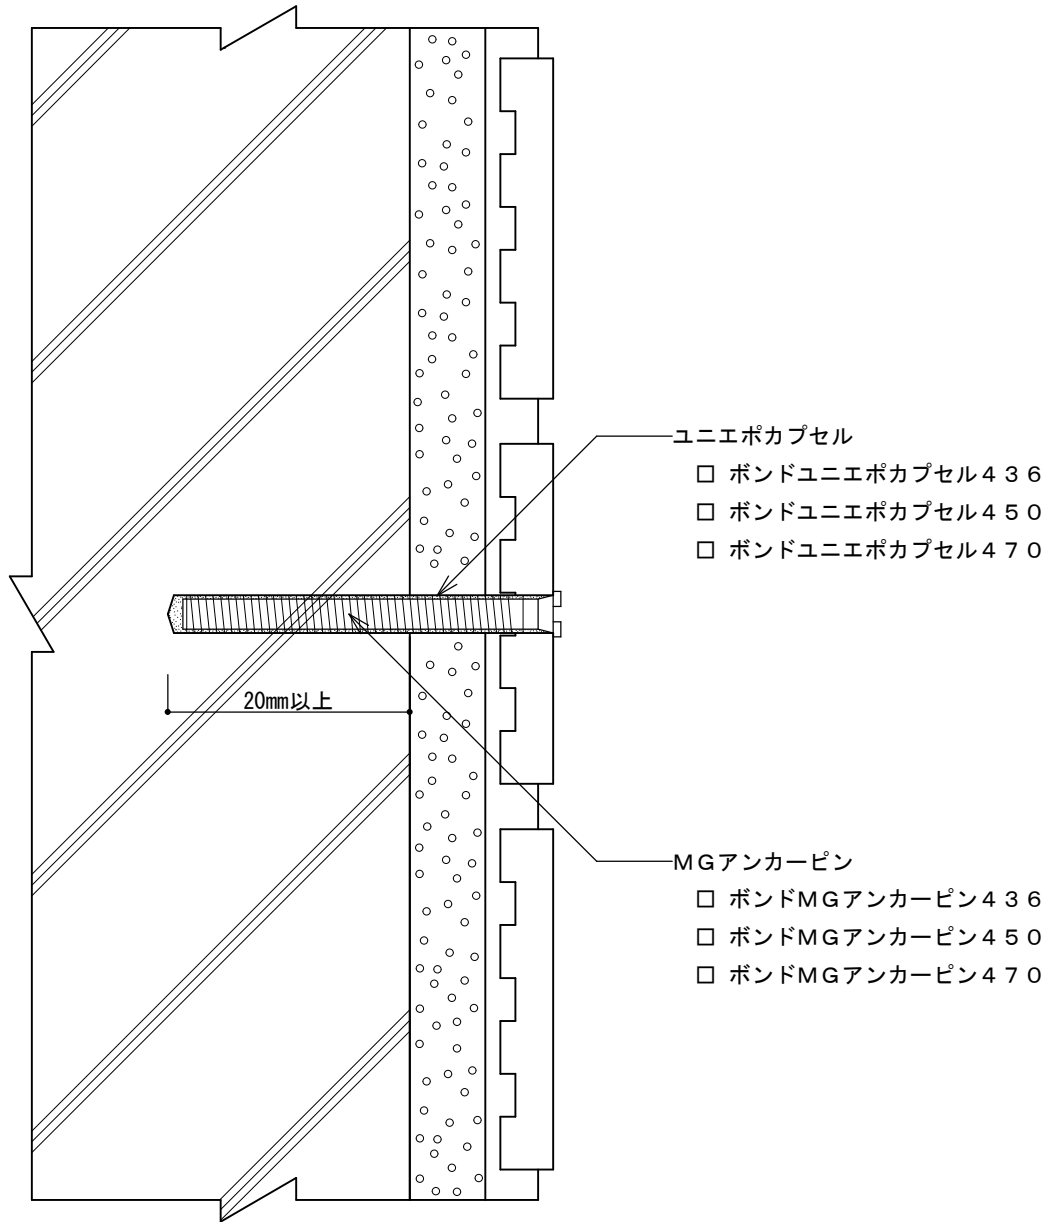

図面番号： No. 37

縮尺： 1/1



**BESTEM** ボンドで創るベストシステム  
— ベステム —