


ボンドカーボピンネット工法

BK-01-01

(外壁複合改修工法)

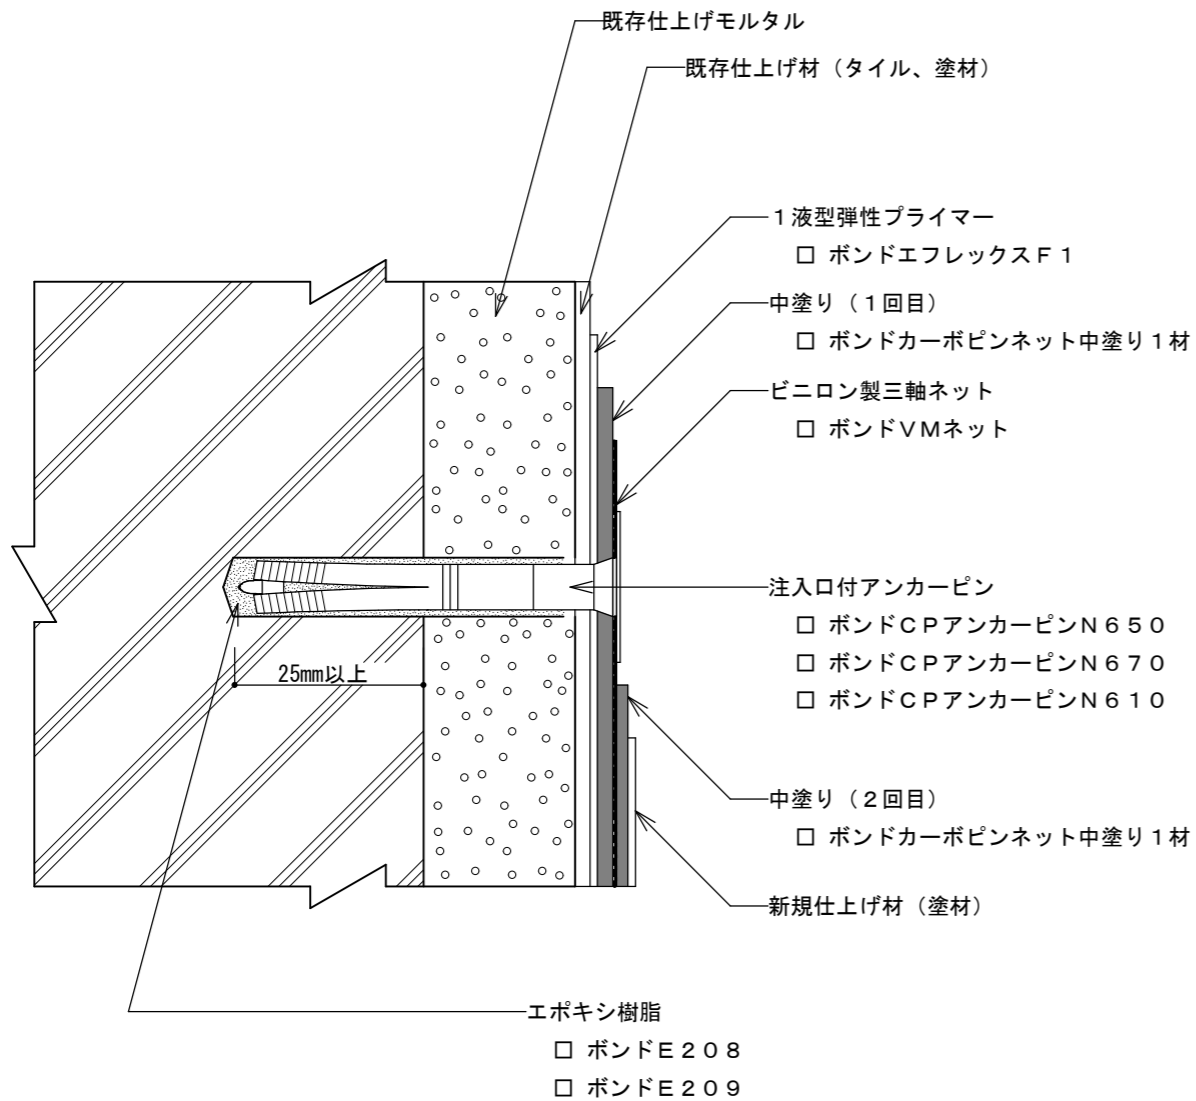

図面番号: No. 38

縮尺: 1/1



**BESTEM** ボンドで創るベストシステム  
— ベステム —