
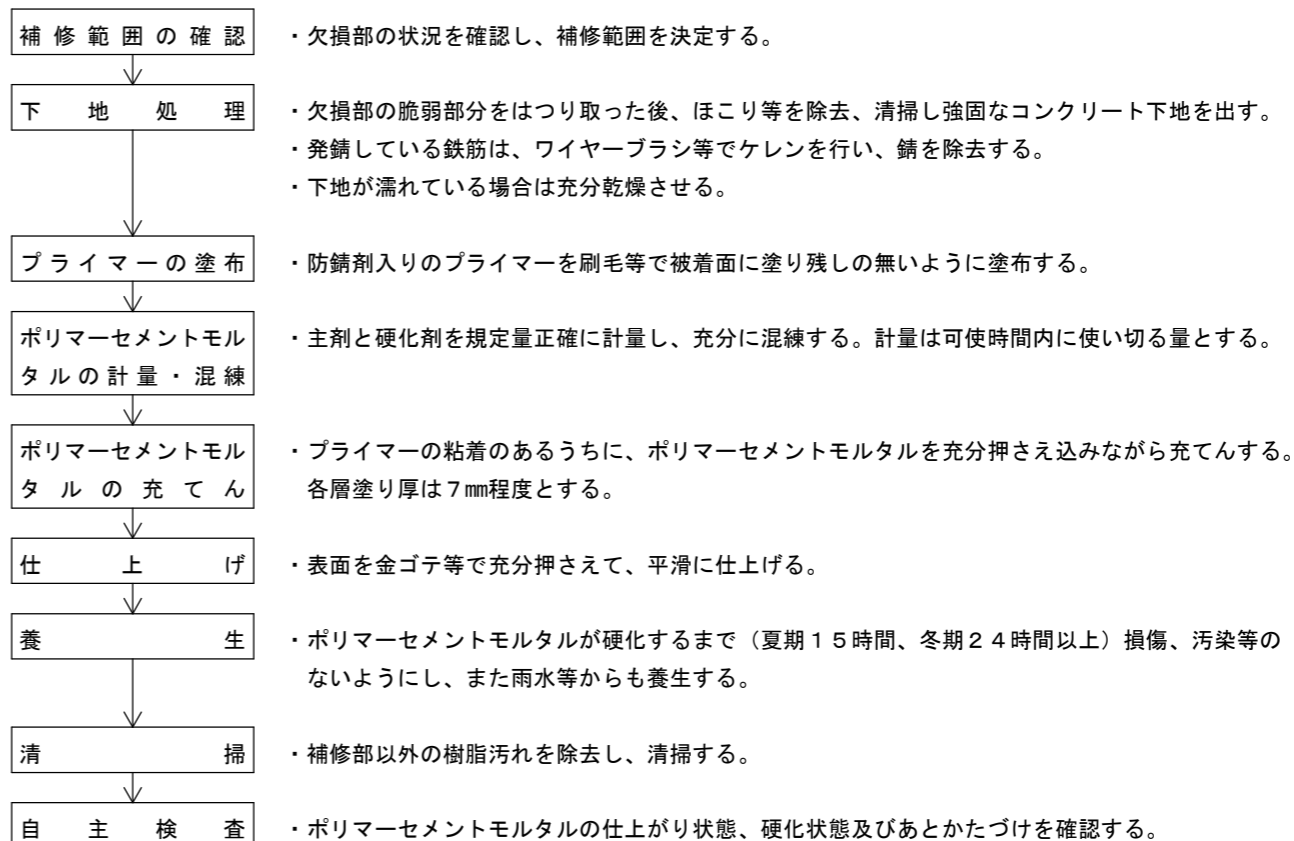


欠損部ポリマーセメントモルタル充てん工法

BC-05-01

(コンクリート打放し外壁)

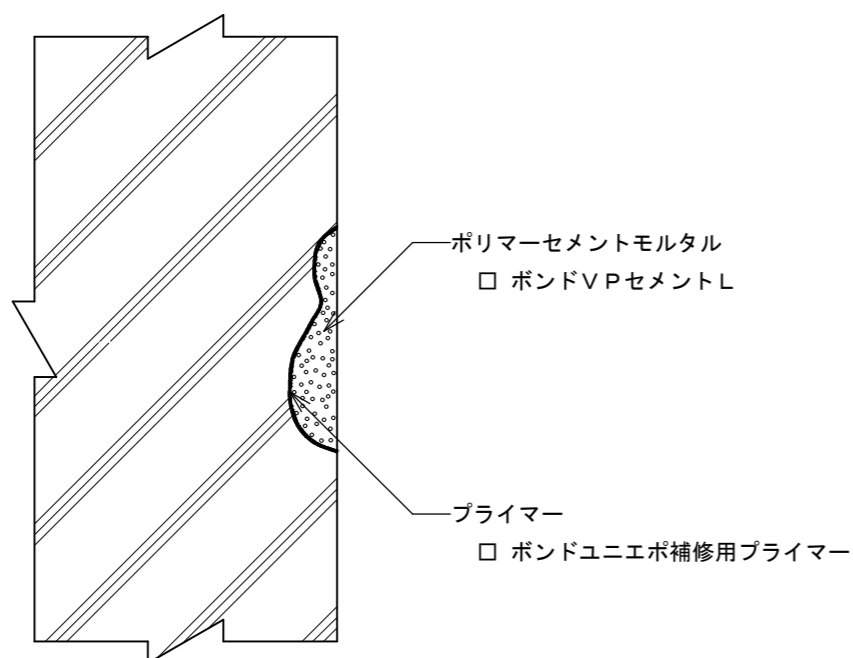

図面番号： No. 21

縮尺： 1/1



BESTEM ボンドで創るベストシステム
— ベステム —