
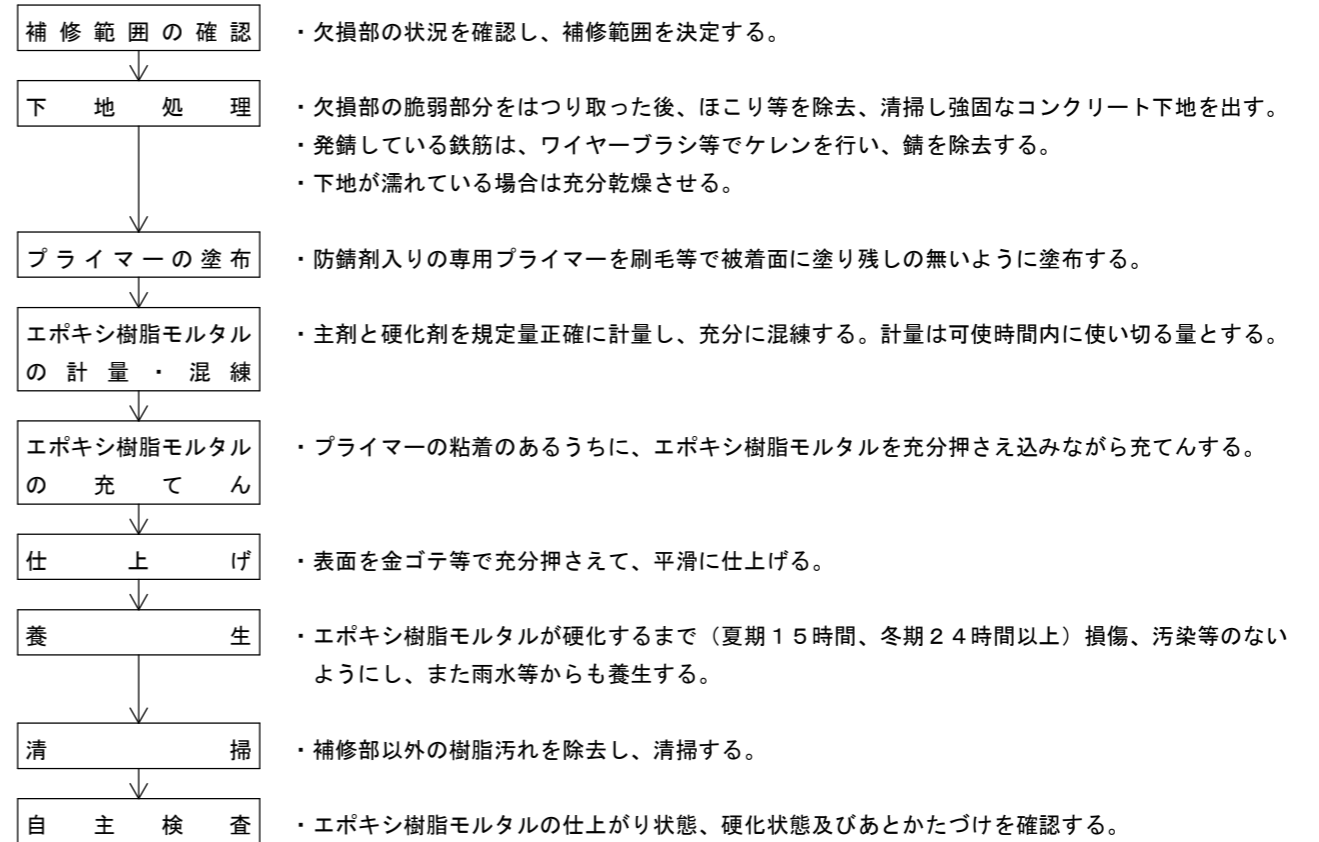


欠損部エポキシ樹脂モルタル充てん工法

BC-06-01

(コンクリート打放し外壁)

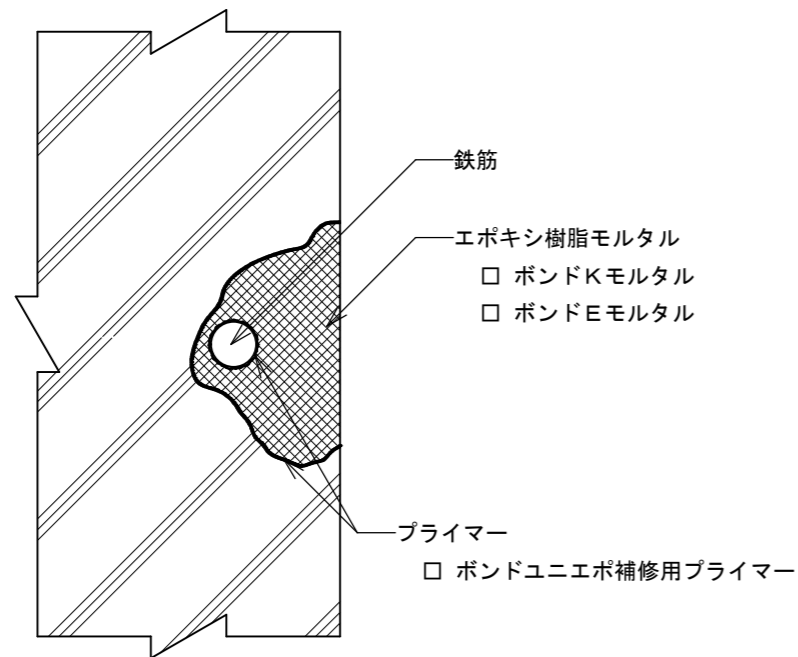

図面番号： No. 22

縮尺： 1/1



BESTEM ボンドで創るベストシステム
— ベステム —