
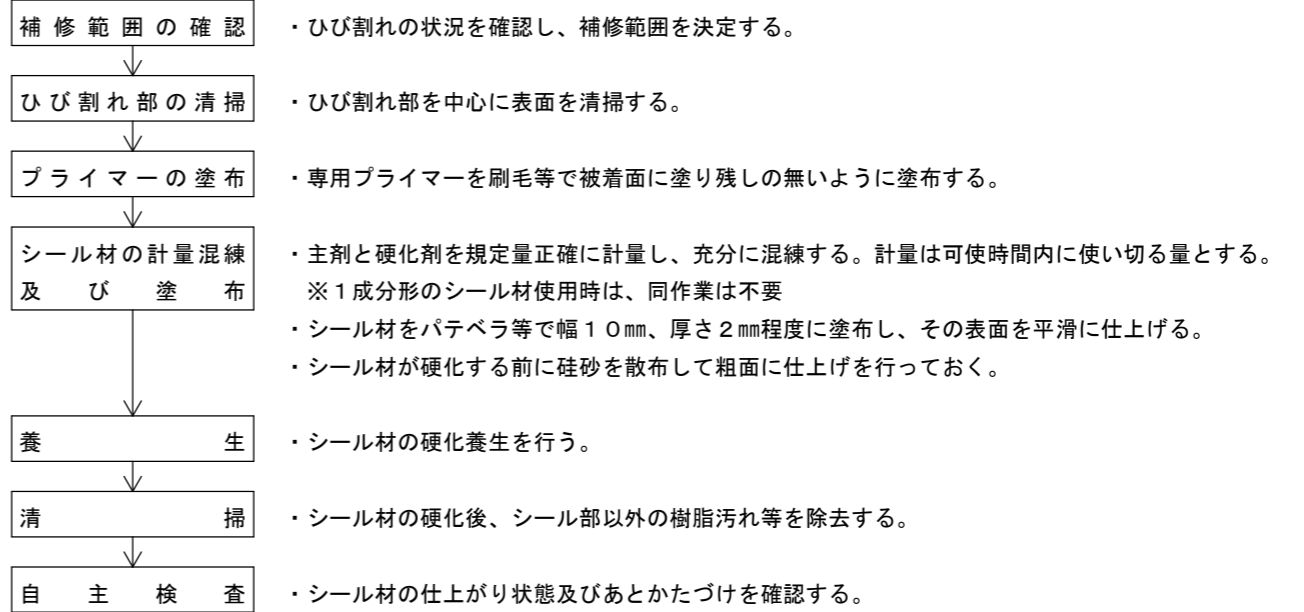


ひび割れ部シール工法

BM-01-01

(モルタル塗り仕上げ外壁)

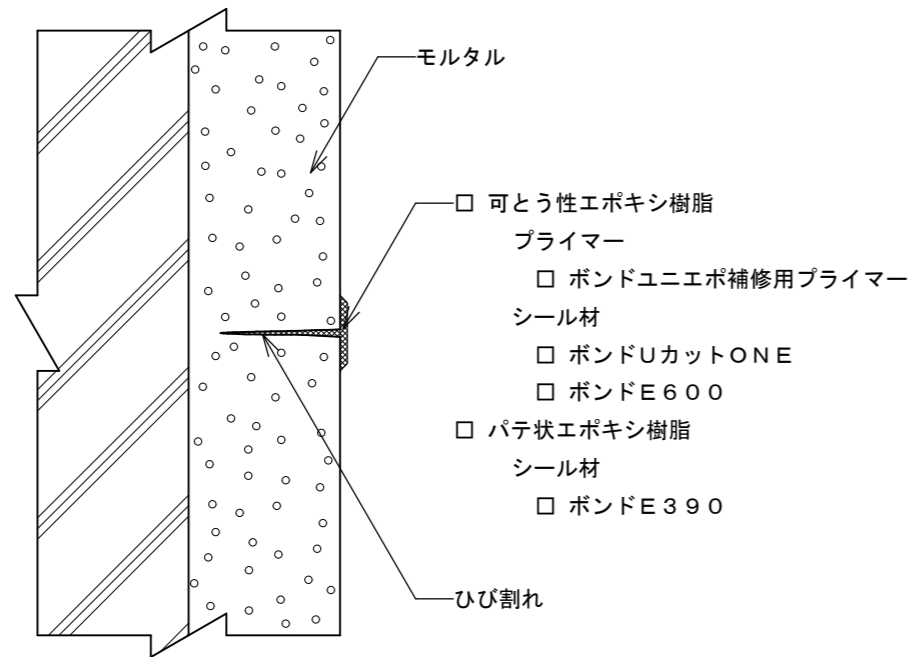

図面番号： No. 4

縮尺： 1/1



**BESTEM** ボンドで創るベストシステム  
—ベストム—