
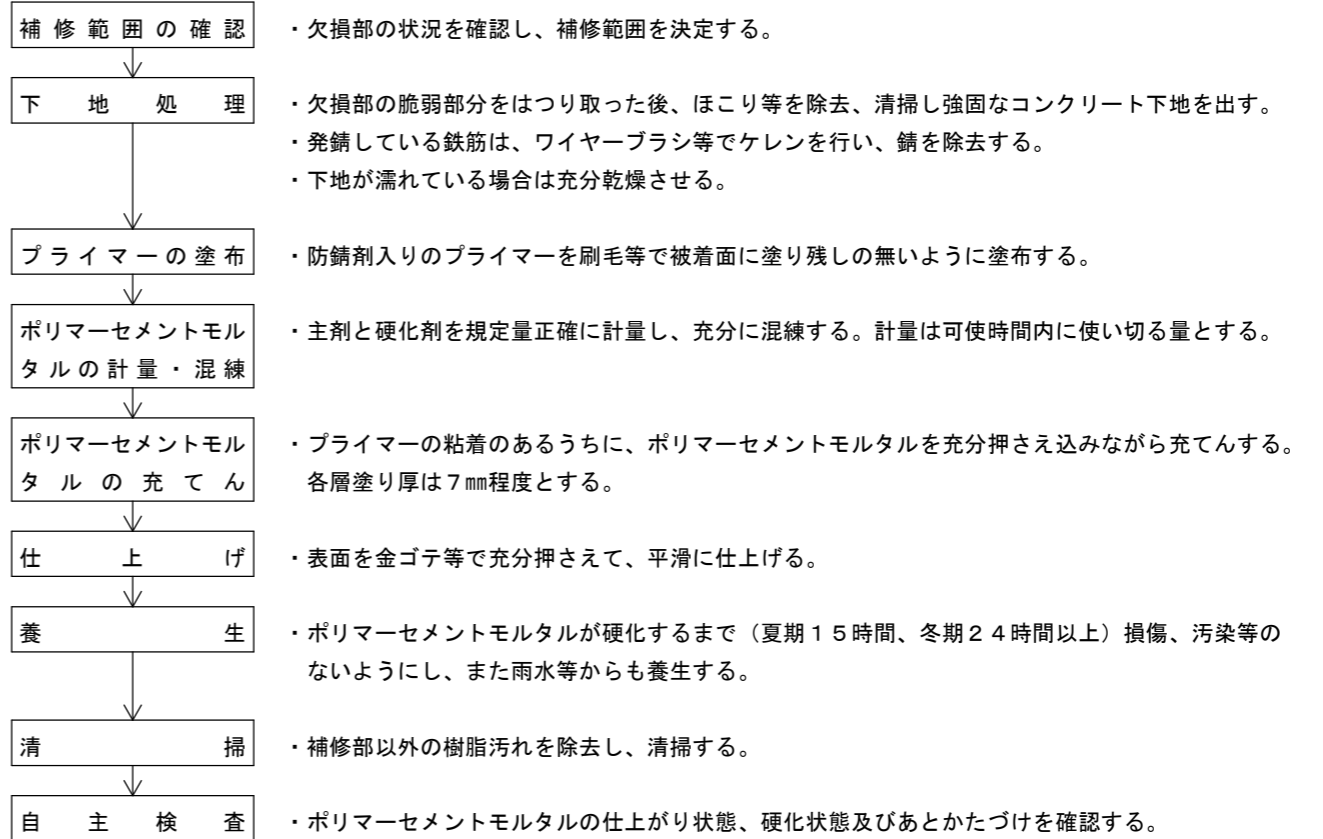


欠損部ポリマーセメントモルタル充てん工法

BM-08-01

(モルタル塗り仕上げ外壁)

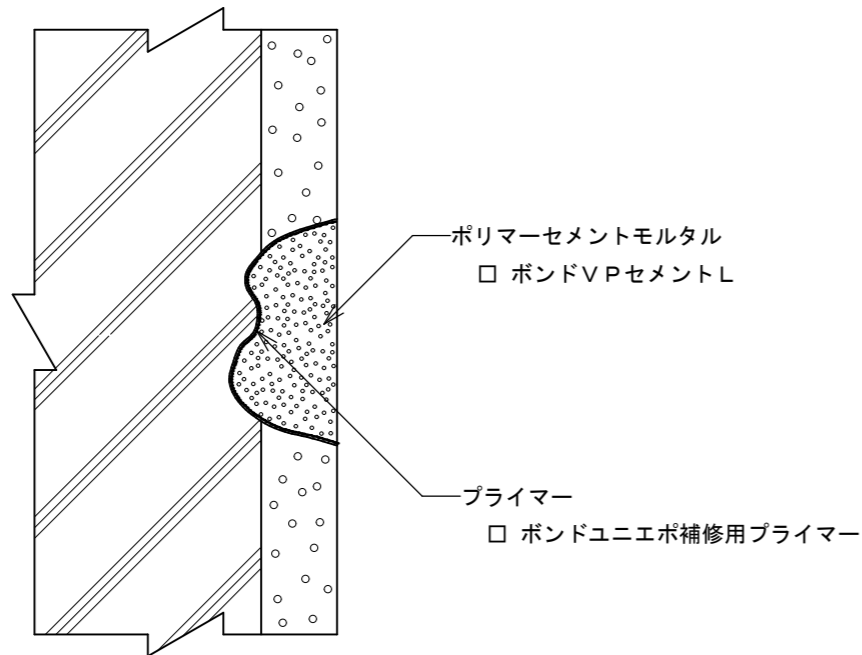

図面番号： No. 11

縮尺： 1/1



**BESTEM** ボンドで創るベストシステム  
— ベステム —