
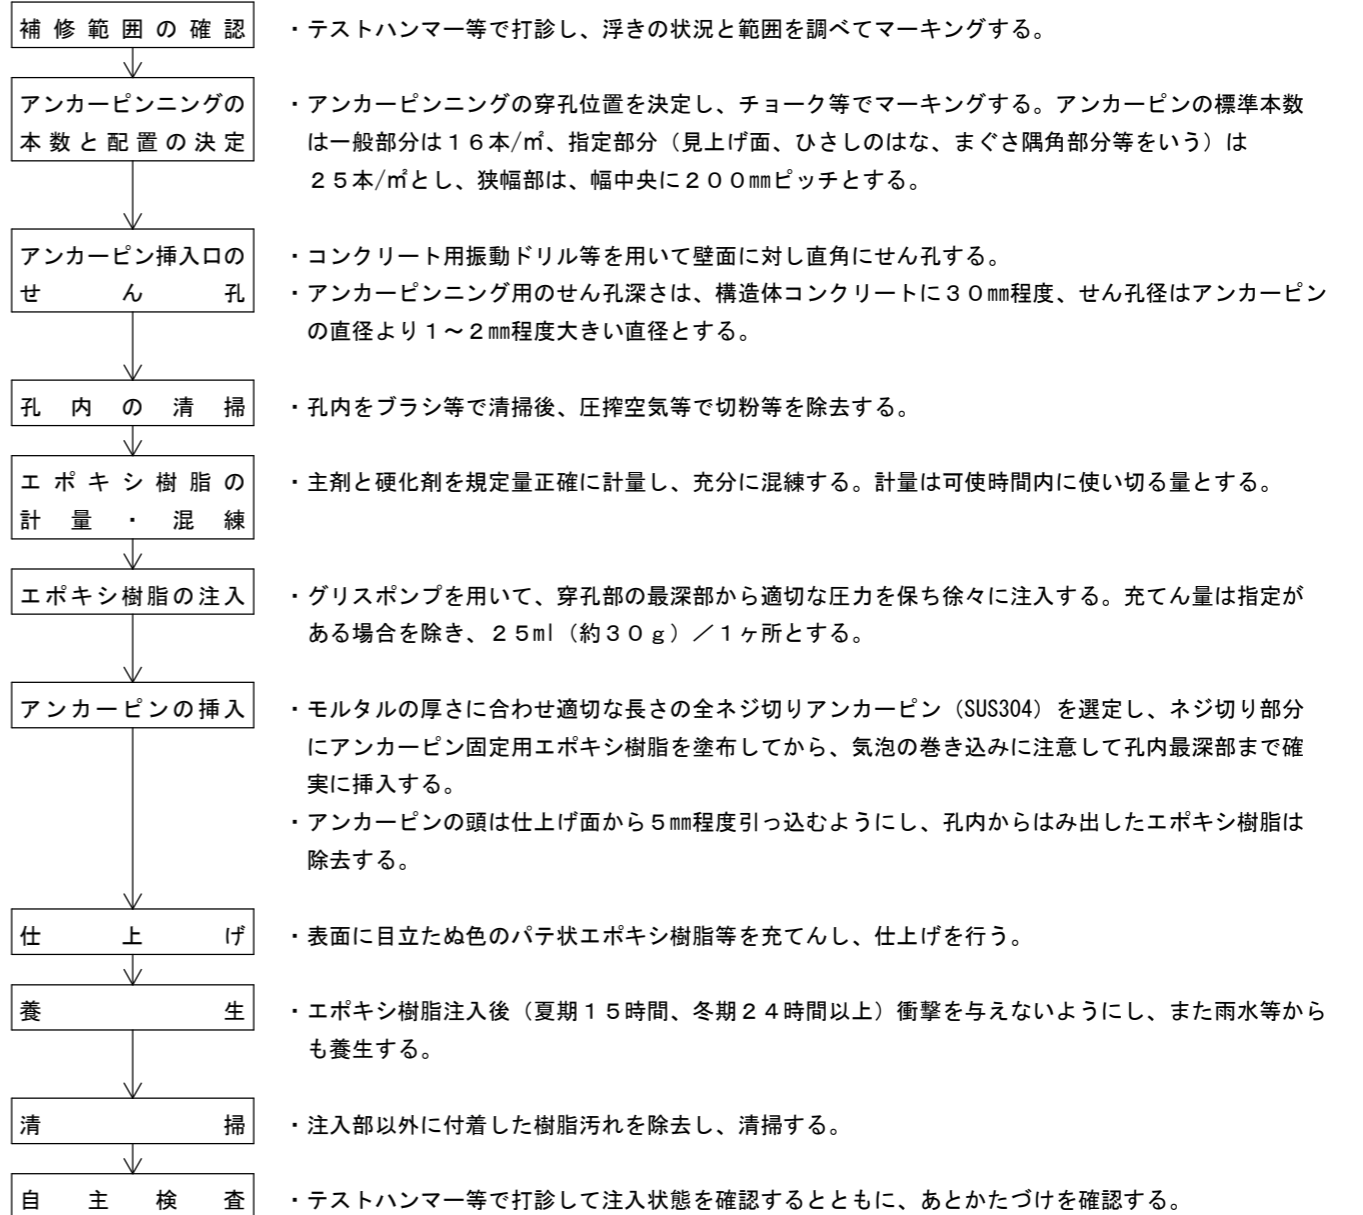


アンカーピンニング部分エポキシ樹脂注入工法

BM-10-01

(モルタル塗り仕上げ外壁)

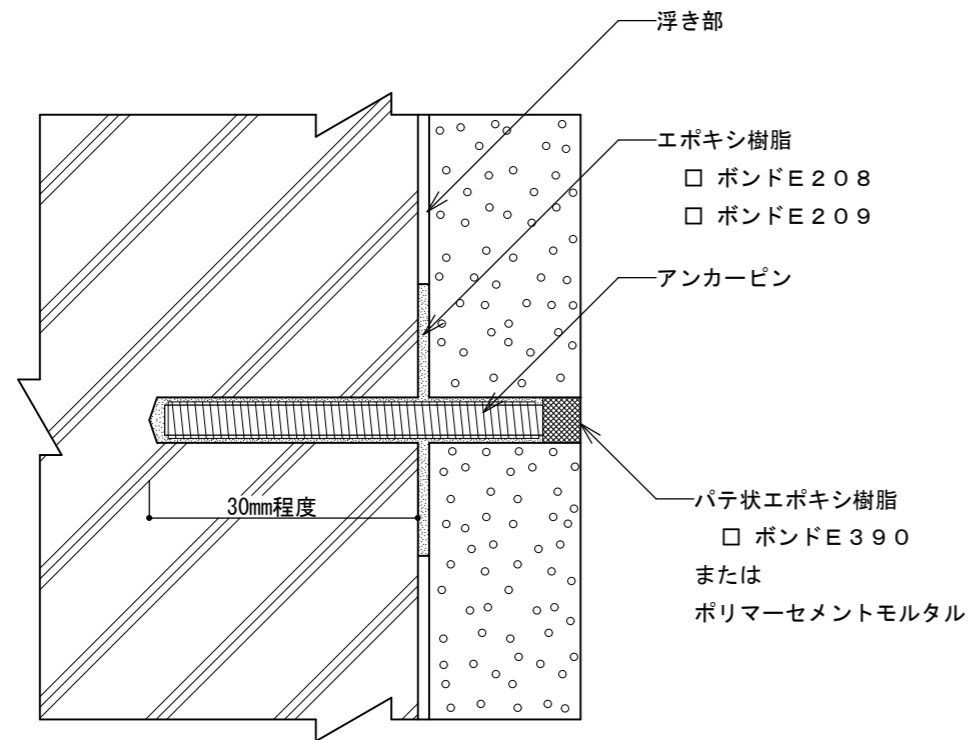

図面番号： No. 13

縮尺： 1/1



BESTEM ボンドで創るベストシステム
— ベステム —