
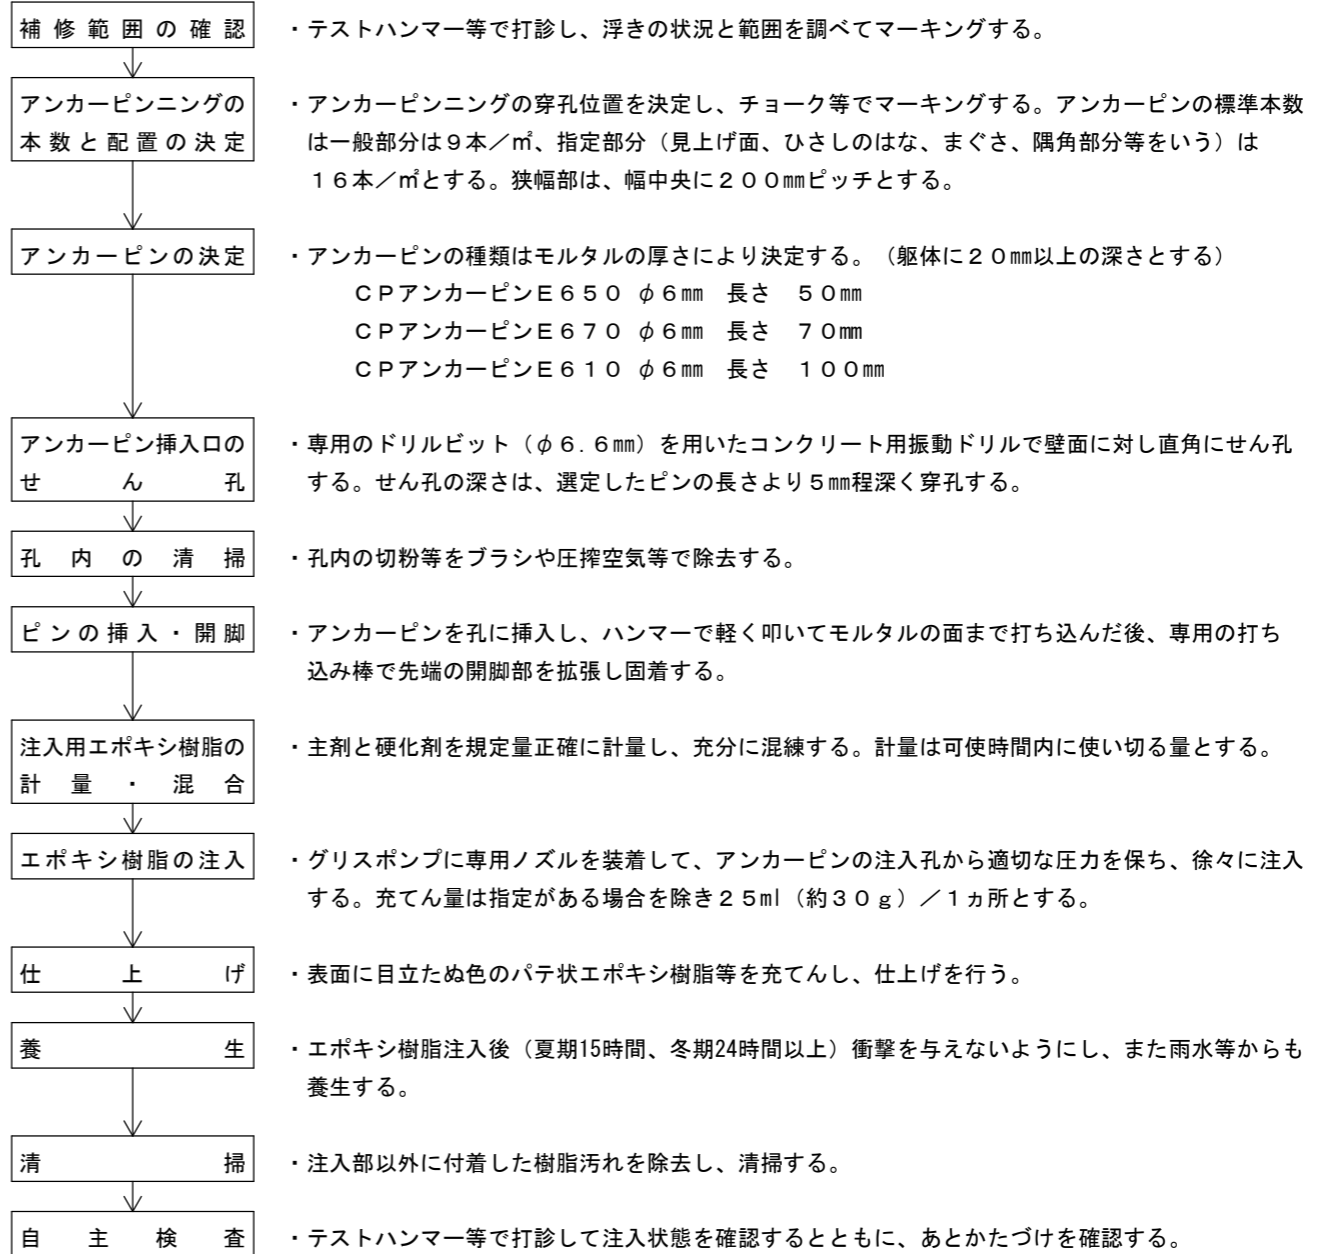


注入口付アンカーピンニング部分エポキシ樹脂注入工法

BM-12-01

(モルタル塗り仕上げ外壁)

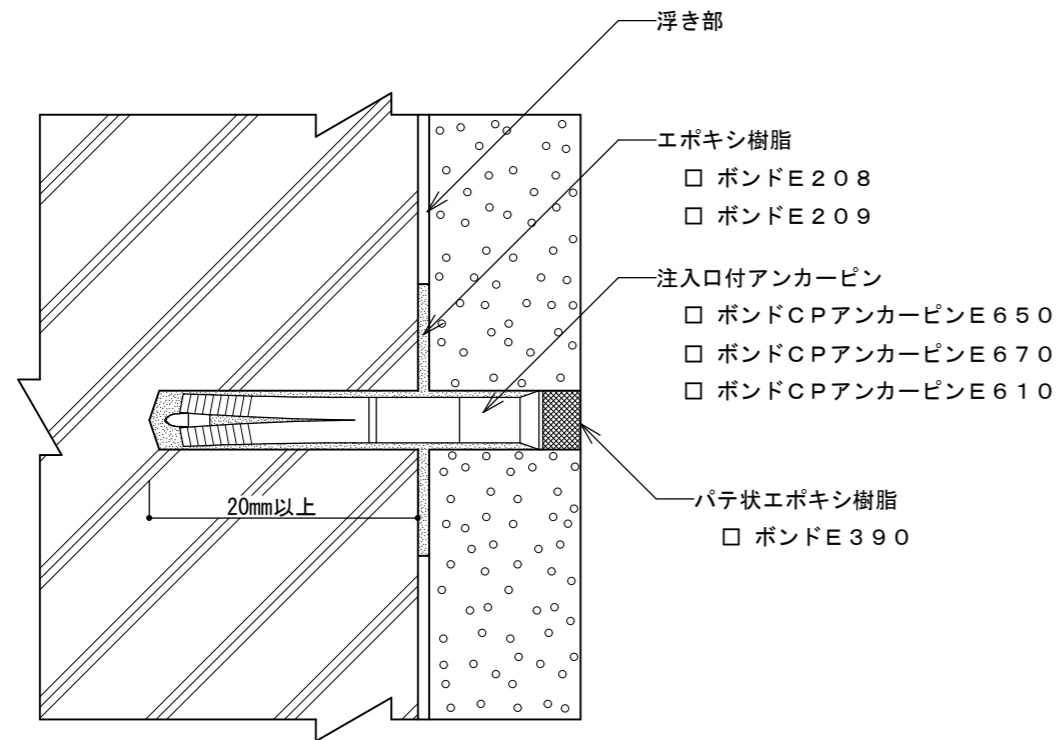

図面番号： No. 15

縮尺： 1/1



**BESTEM** ボンドで創るベストシステム  
— ベステム —