


ひび割れ部Uカットシール材充てん工法

BT-01-01

(構造体までひび割れがある場合)

(可とう性エポキシ樹脂)

(タイル張り仕上げ外壁)

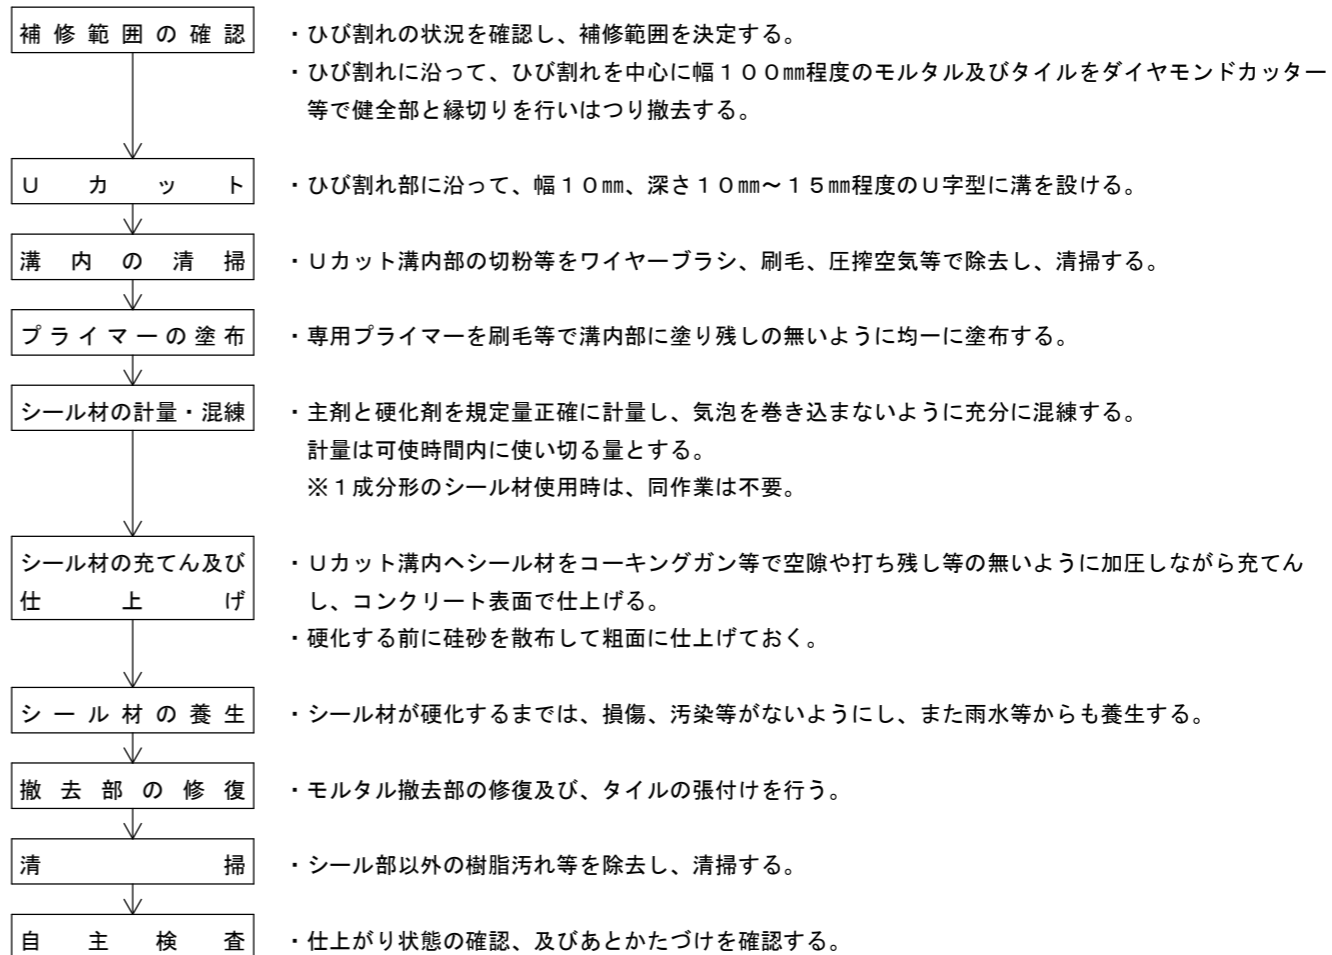

図面番号： No. 24

縮尺： 1/1



**BESTEM** ボンドで創るベストシステム  
— ベステム —