
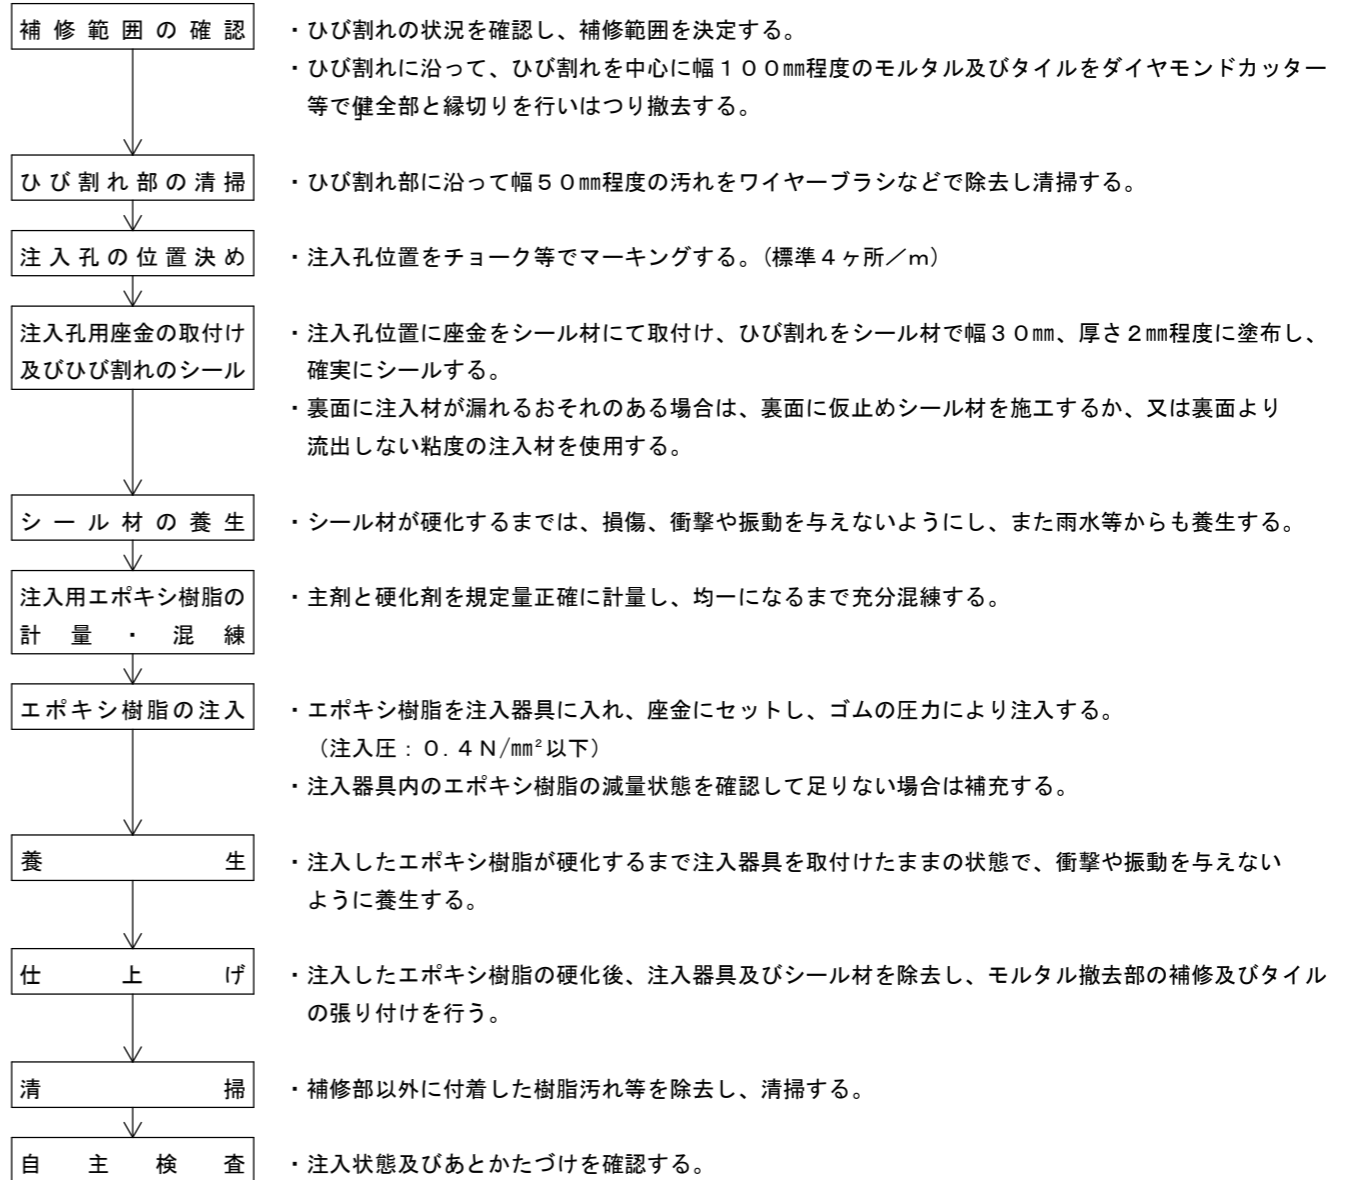


ひび割れ部自動式低圧エポキシ樹脂注入工法

BT-03-01

(構造体までひび割れがある場合)

(タイル張り仕上げ外壁)

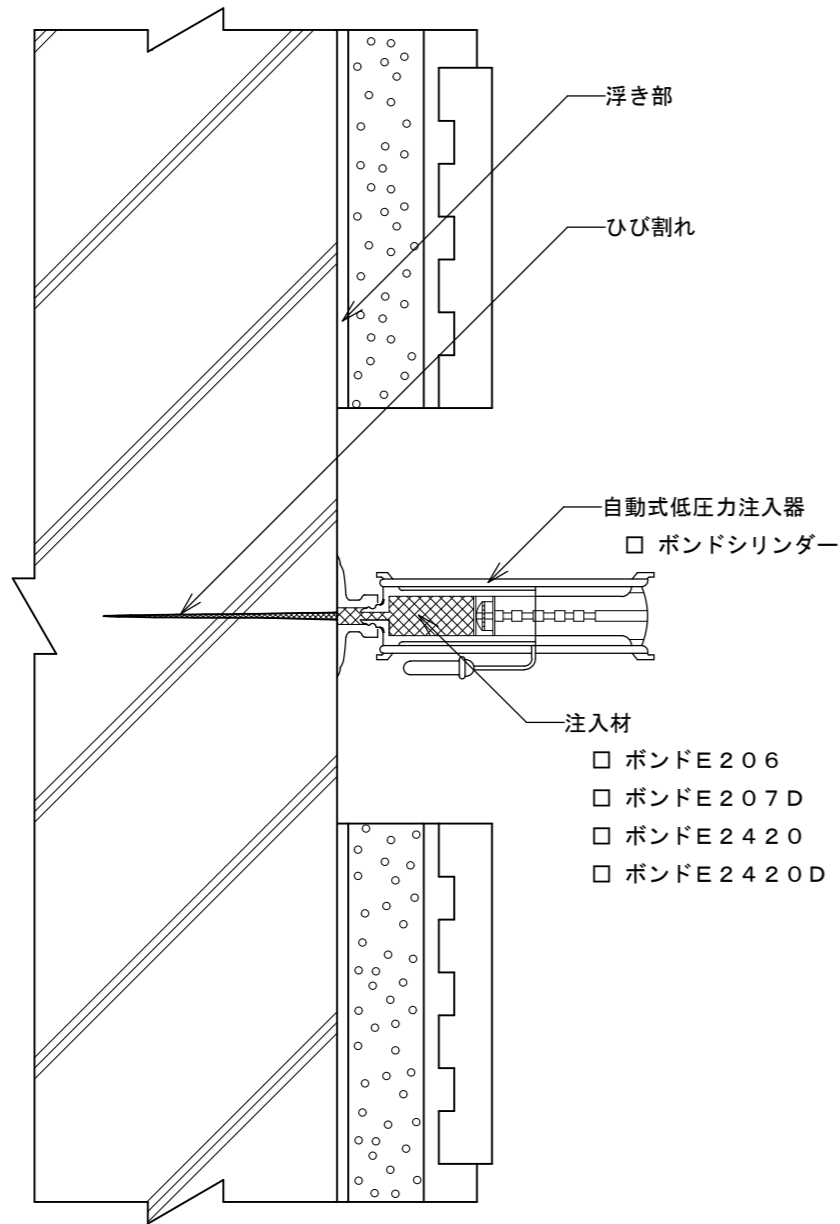

図面番号： No. 26

縮尺： 1/1



BESTEM ボンドで創るベストシステム
— ベステム —