
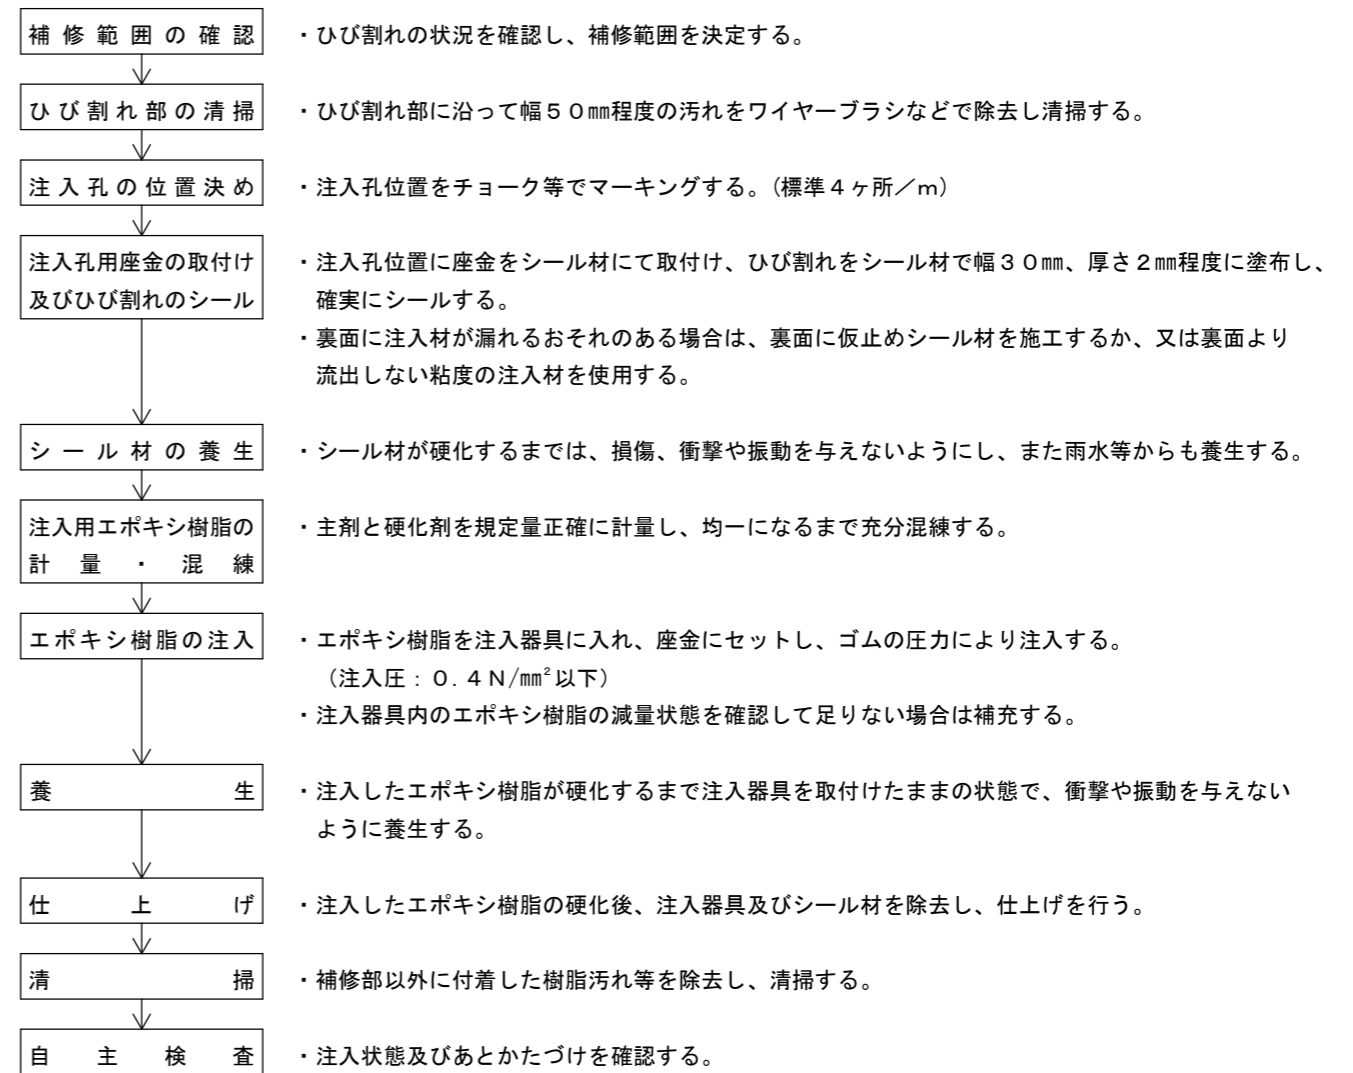


ひび割れ部自動式低圧エポキシ樹脂注入工法

BT-04-01

(構造体までひび割れがない場合)

(タイル張り仕上げ外壁)

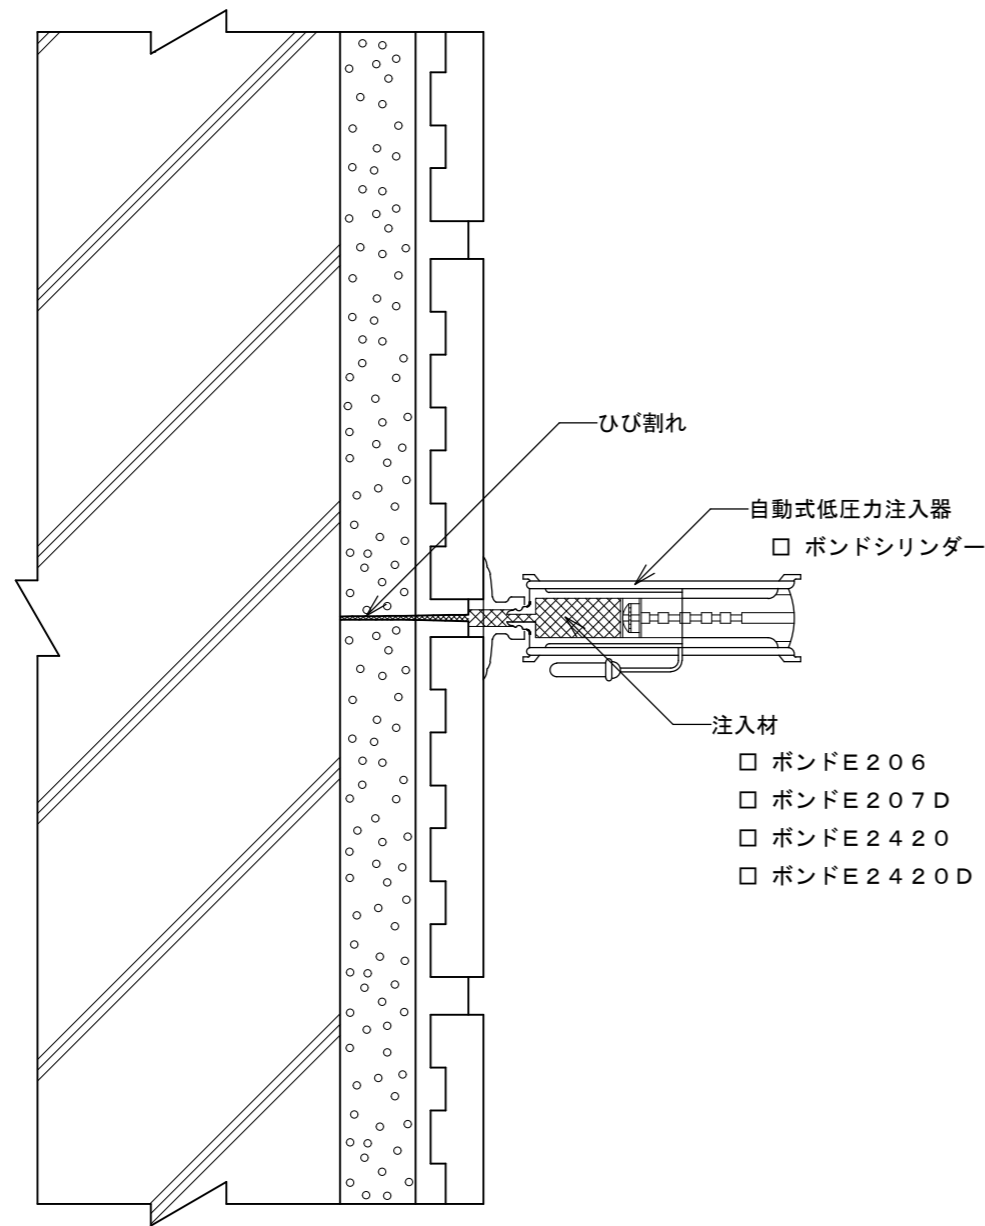

図面番号: No. 27

縮尺: 1/1



BESTEM ボンドで創るベストシステム
— ベステム —