
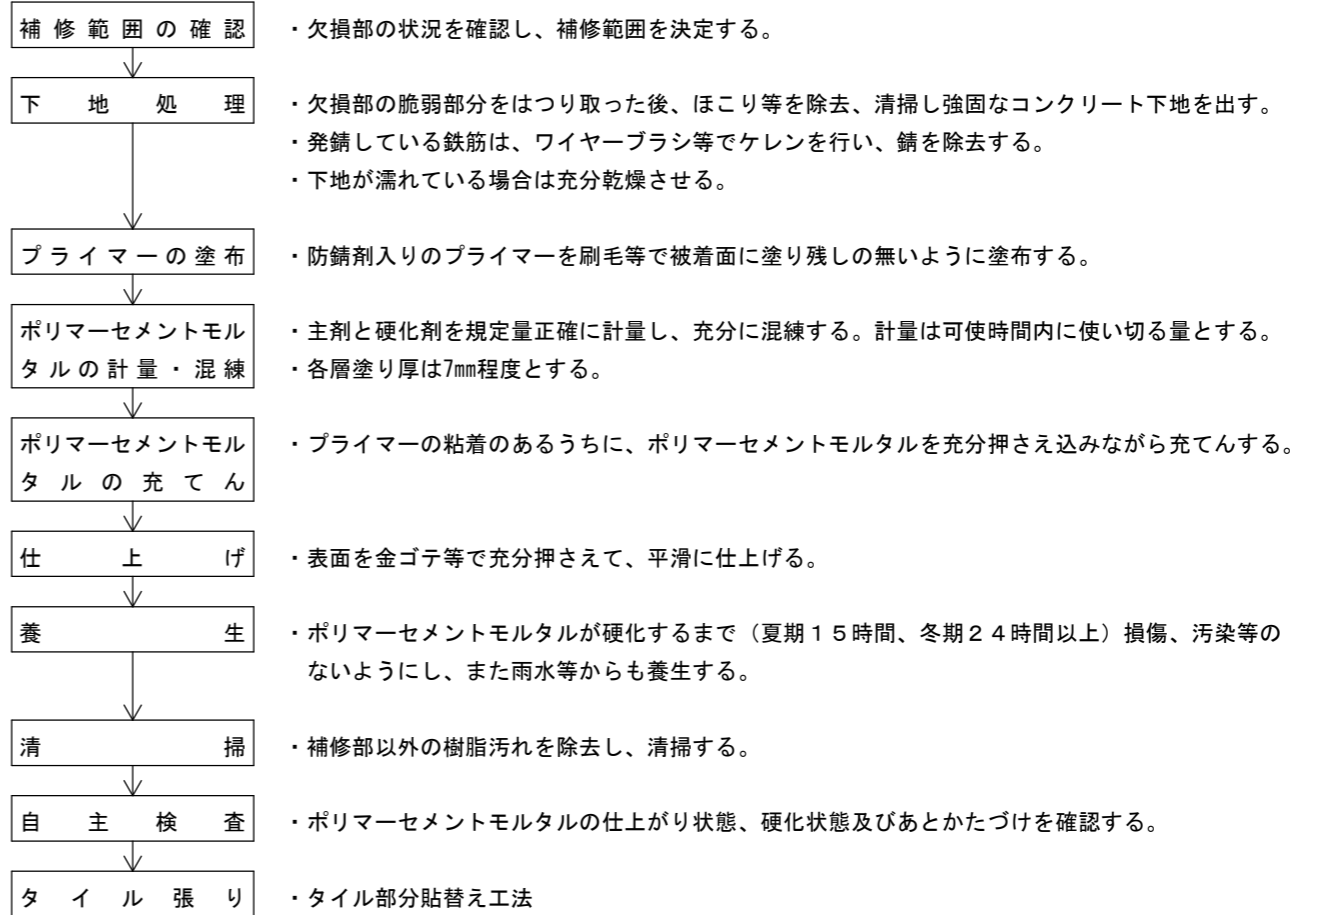


欠損部ポリマーセメントモルタル充てん工法

BT-05-01

(タイル張り仕上げ外壁)

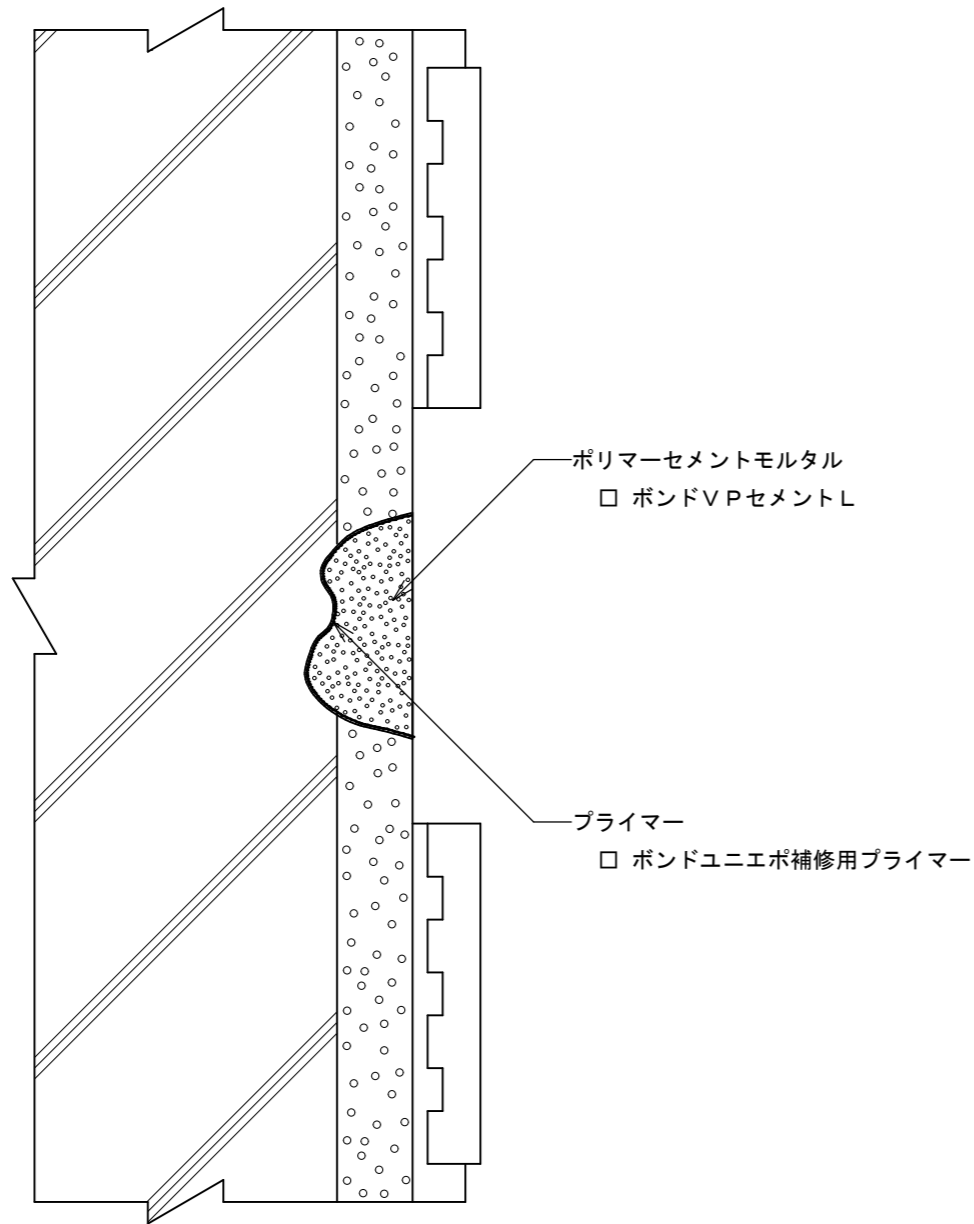

図面番号： No. 28

縮尺： 1/1



BESTEM ボンドで創るベストシステム
— ベステム —