


アンカーピンニング部分エポキシ樹脂注入工法

BT-07-01

(タイル張り仕上げ外壁)

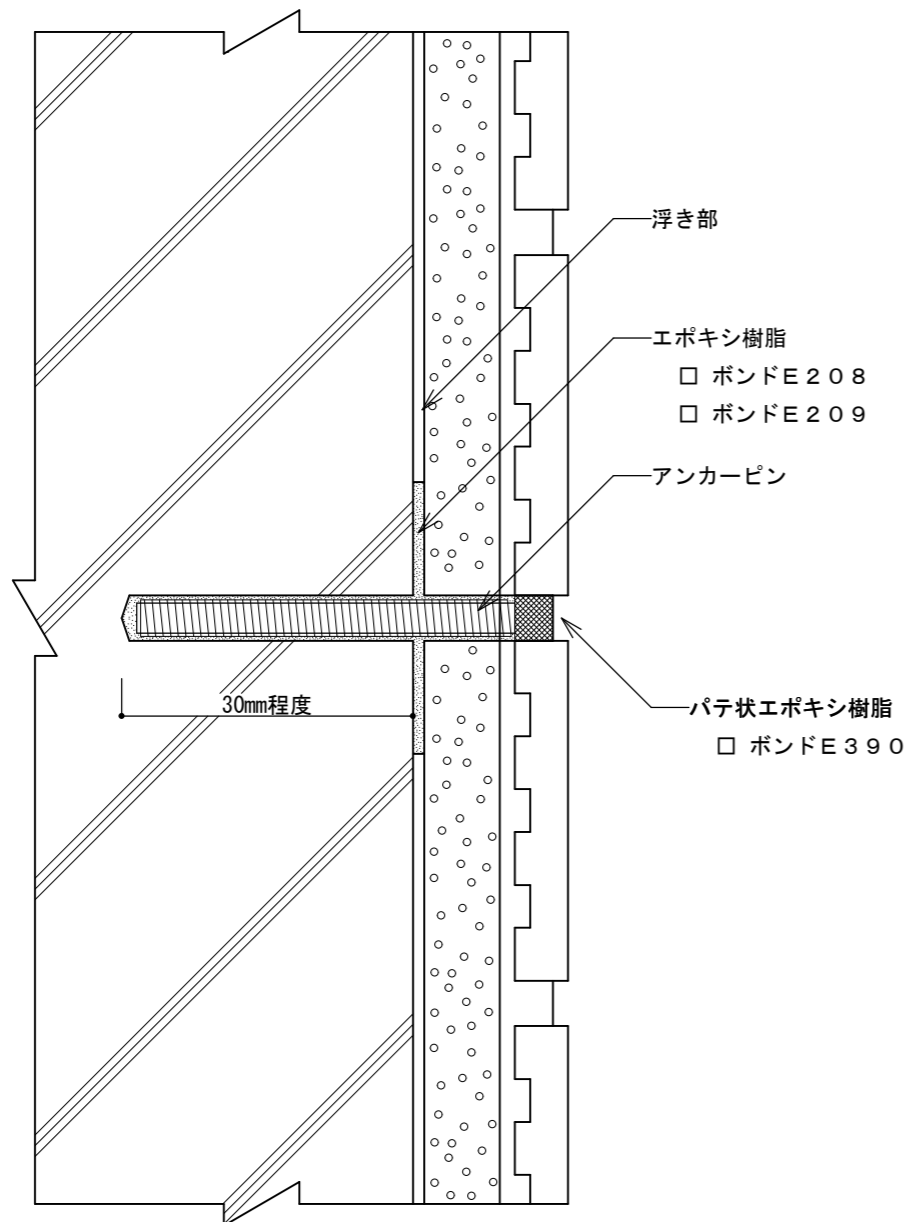

図面番号： No. 30

縮尺： 1/1



BESTEM ボンドで創るベストシステム
— ベステム —