
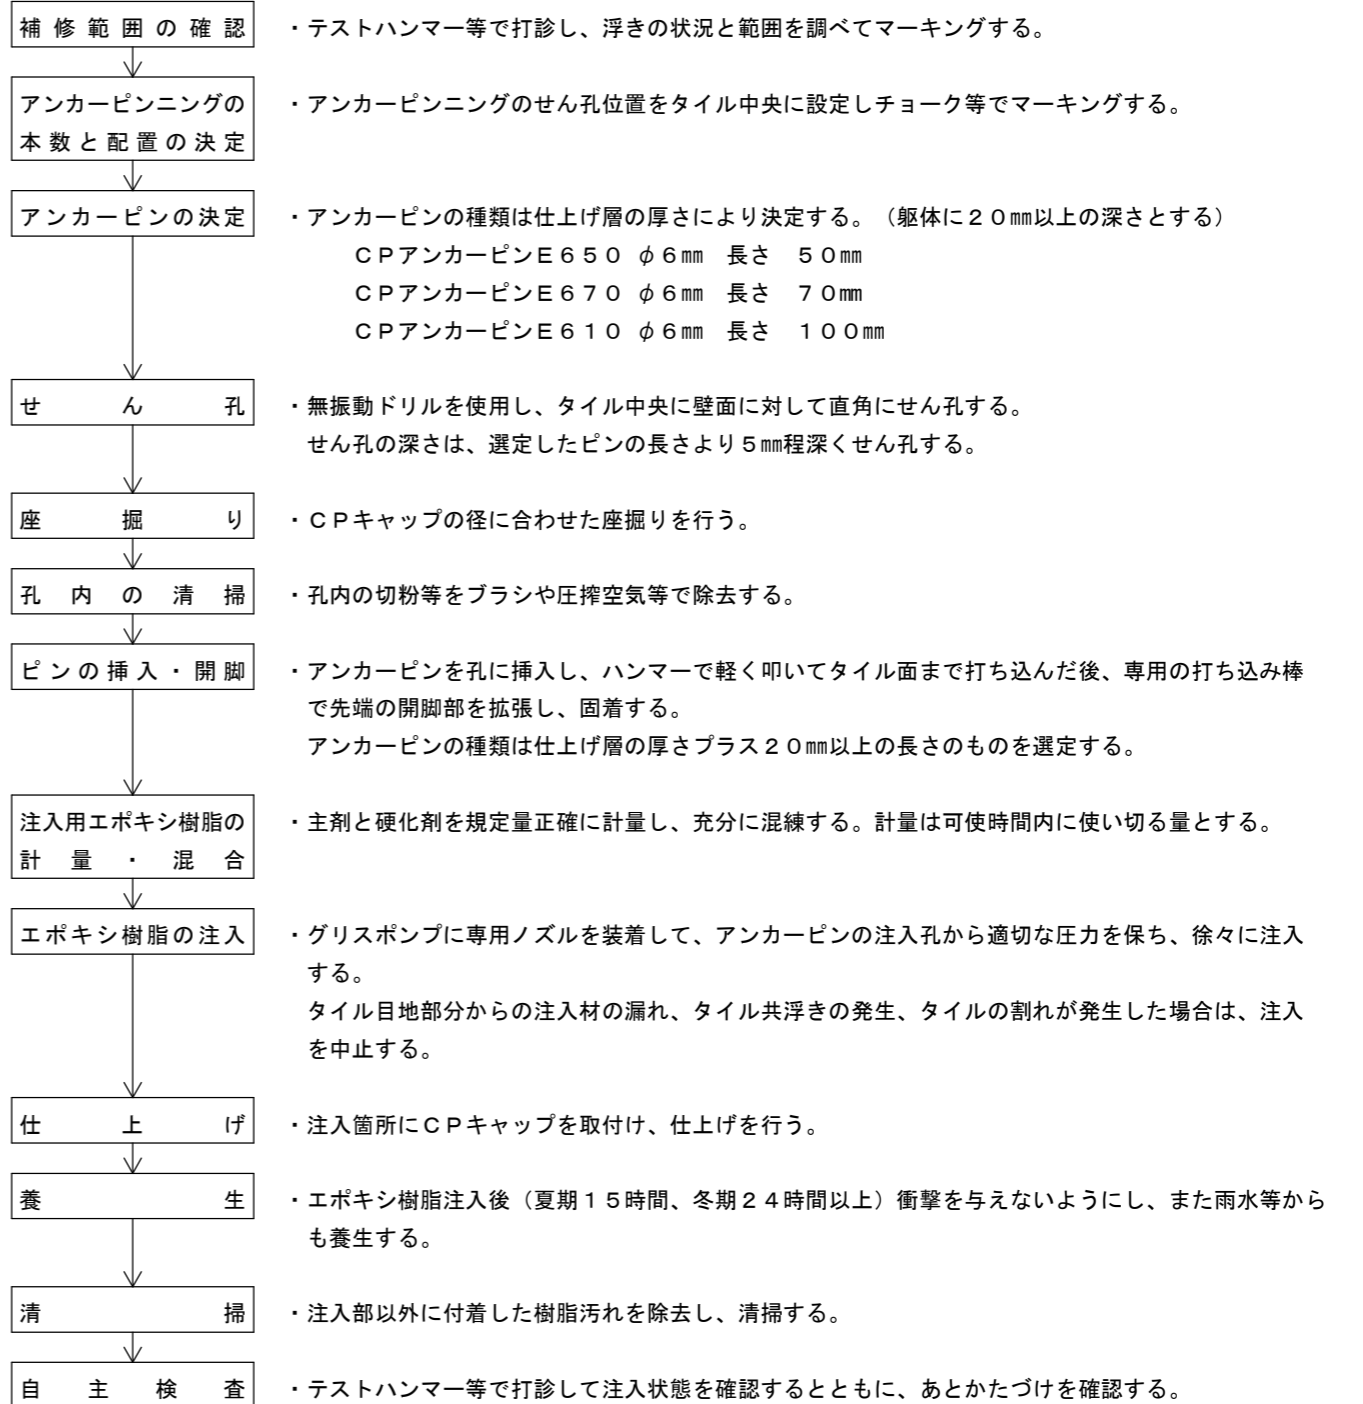


注入口付アンカーピンニングエポキシ樹脂注入タイル固定工法

BT-12-01

(タイル張り仕上げ外壁)

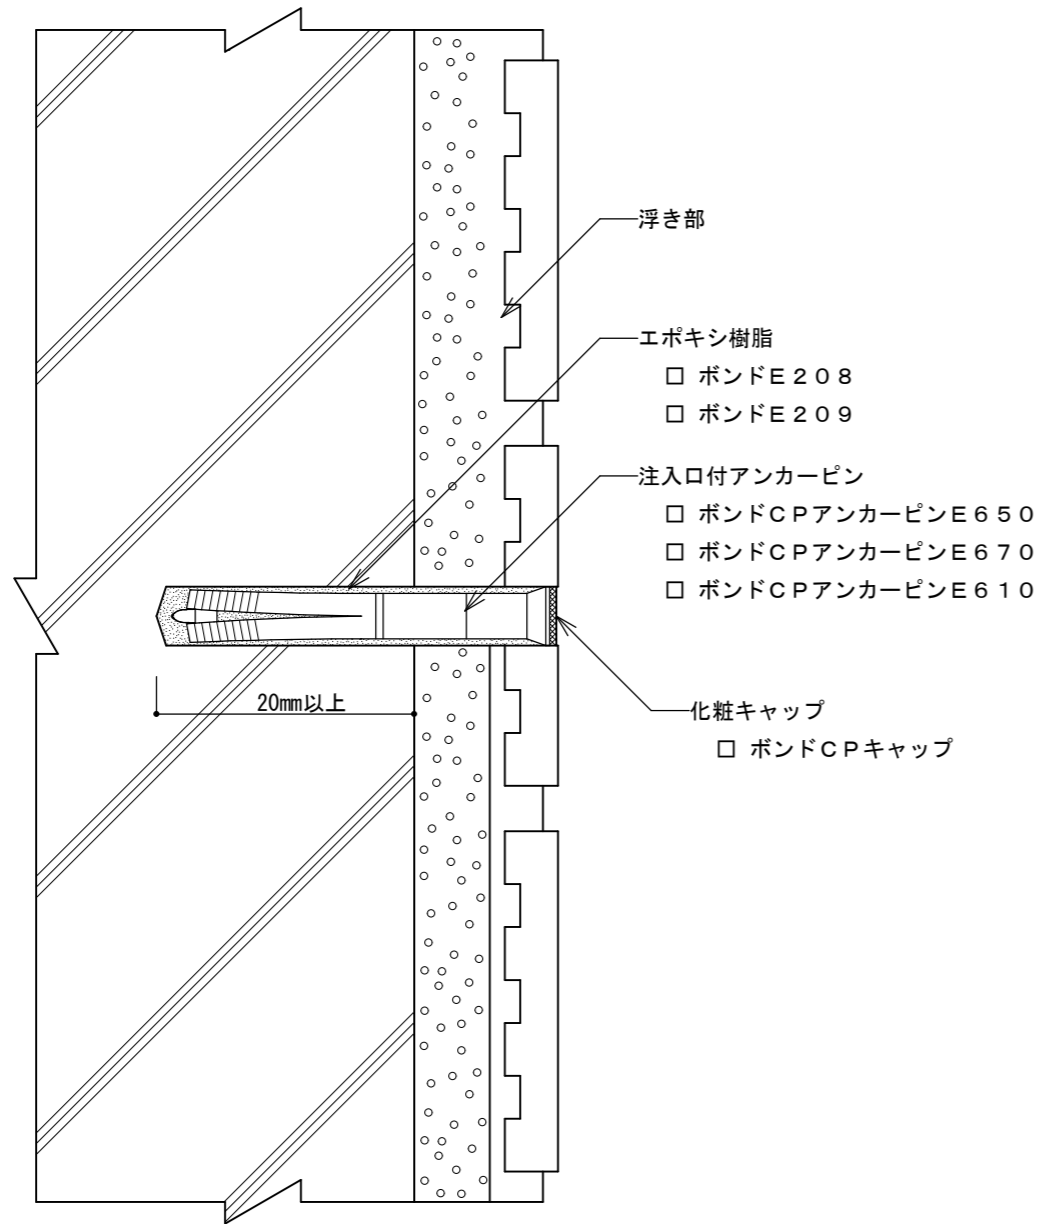

図面番号 : No. 35

縮尺 : 1/1



**BESTEM** ボンドで創るベストシステム  
— ベステム —