
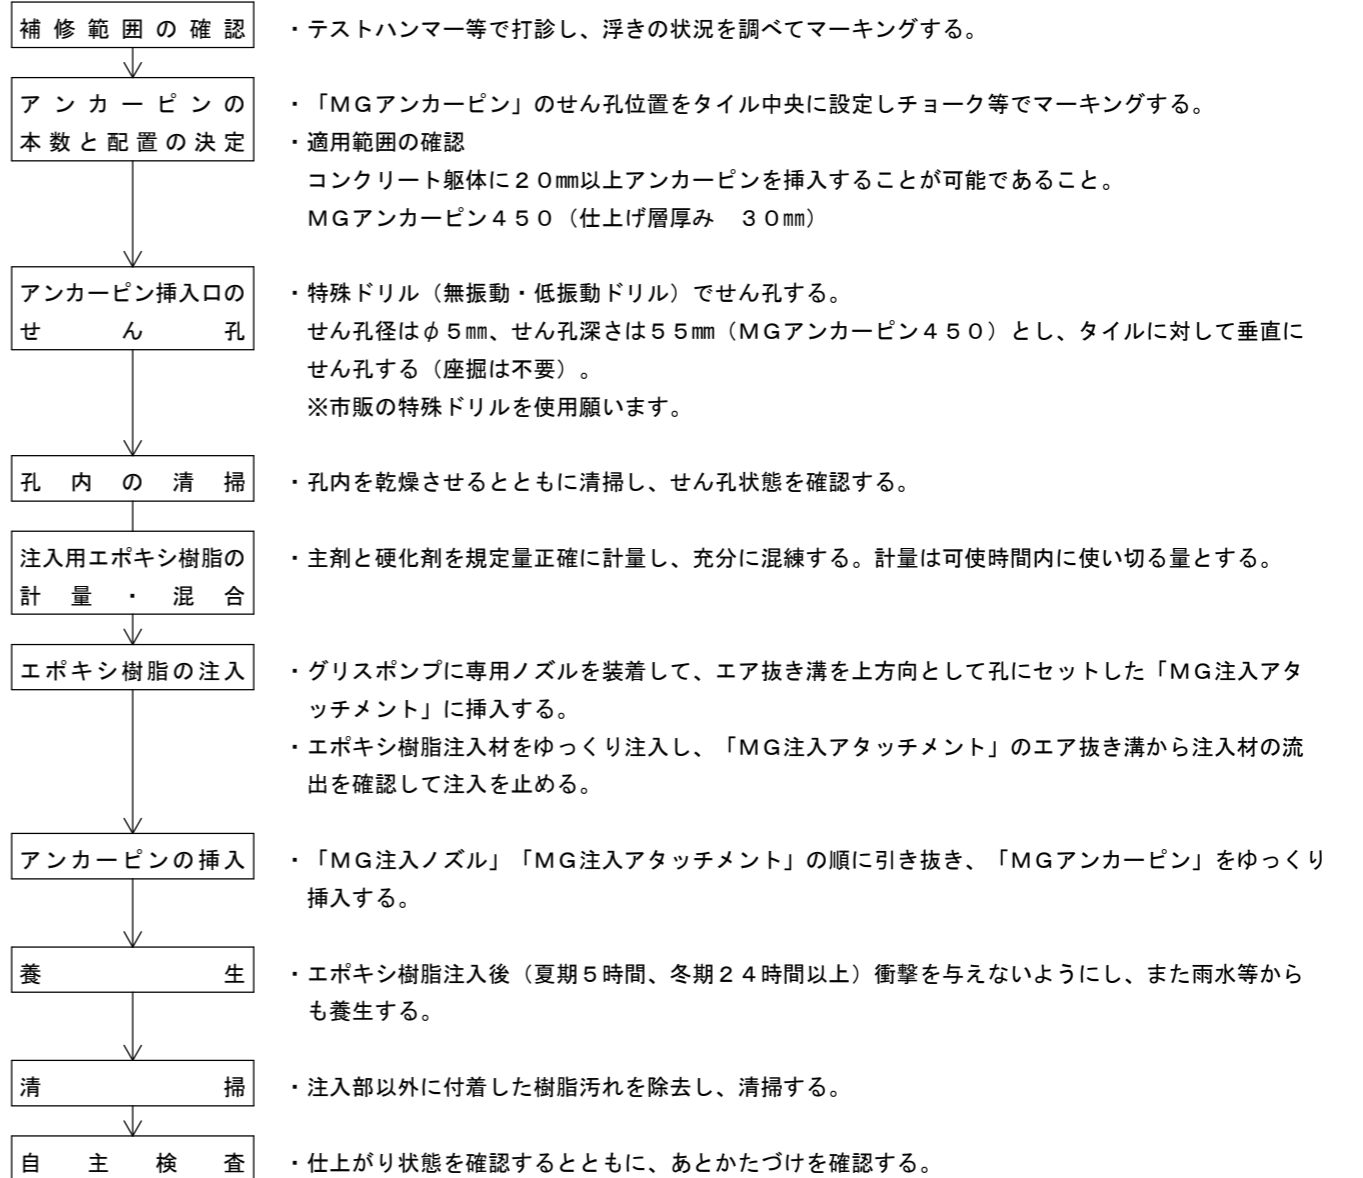


ボンドMGアンカーピン工法（注入工法）

BT-13-01

（タイル張り仕上げ外壁）

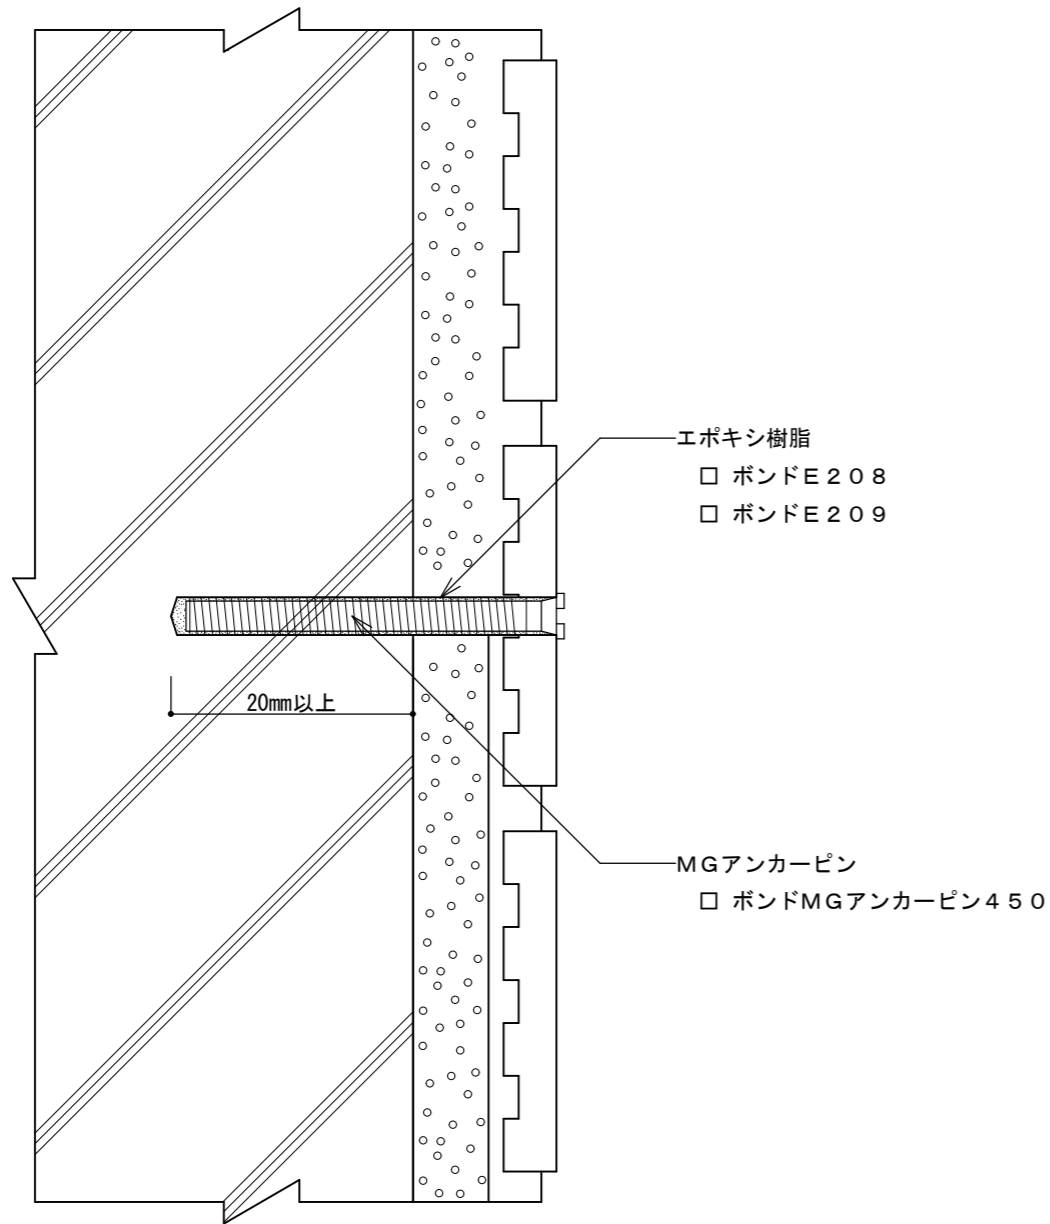

図面番号： No. 36

縮尺： 1/1



BESTEM ボンドで創るベストシステム
— ベステム —